


# "les perles"

PASSATGE GERMANA MASCARÓ  
08500 VIC



1:50

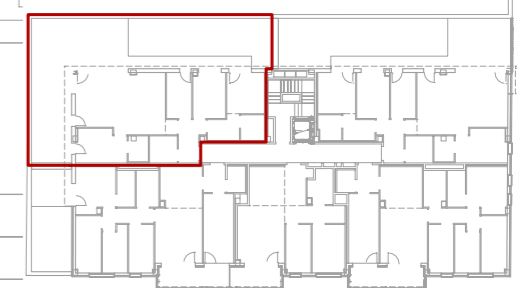

## 1A

### HABITATGE 1A


Ar	rebedor	6,27 m <sup>2</sup>
C	cuina	10,34 m <sup>2</sup>
CH1	bany	3,88 m <sup>2</sup>
CH2	bany	4,71 m <sup>2</sup>
EM	sala menjador	34,46 m <sup>2</sup>
H1	dormitori	14,51 m <sup>2</sup>
H2	dormitori	9,37 m <sup>2</sup>
H3	dormitori	7,30 m <sup>2</sup>
Rr	safareig	3,12 m <sup>2</sup>
		<b>93,97 m<sup>2</sup></b>

T terrassa 100,12 m<sup>2</sup>

**SUPERFICIE ÚTIL 93,97 m<sup>2</sup>**

**SUPERFICIE CONSTRUÏDA 108,66 m<sup>2</sup>**

amb part proporcional espais comuns **124,94 m<sup>2</sup>**

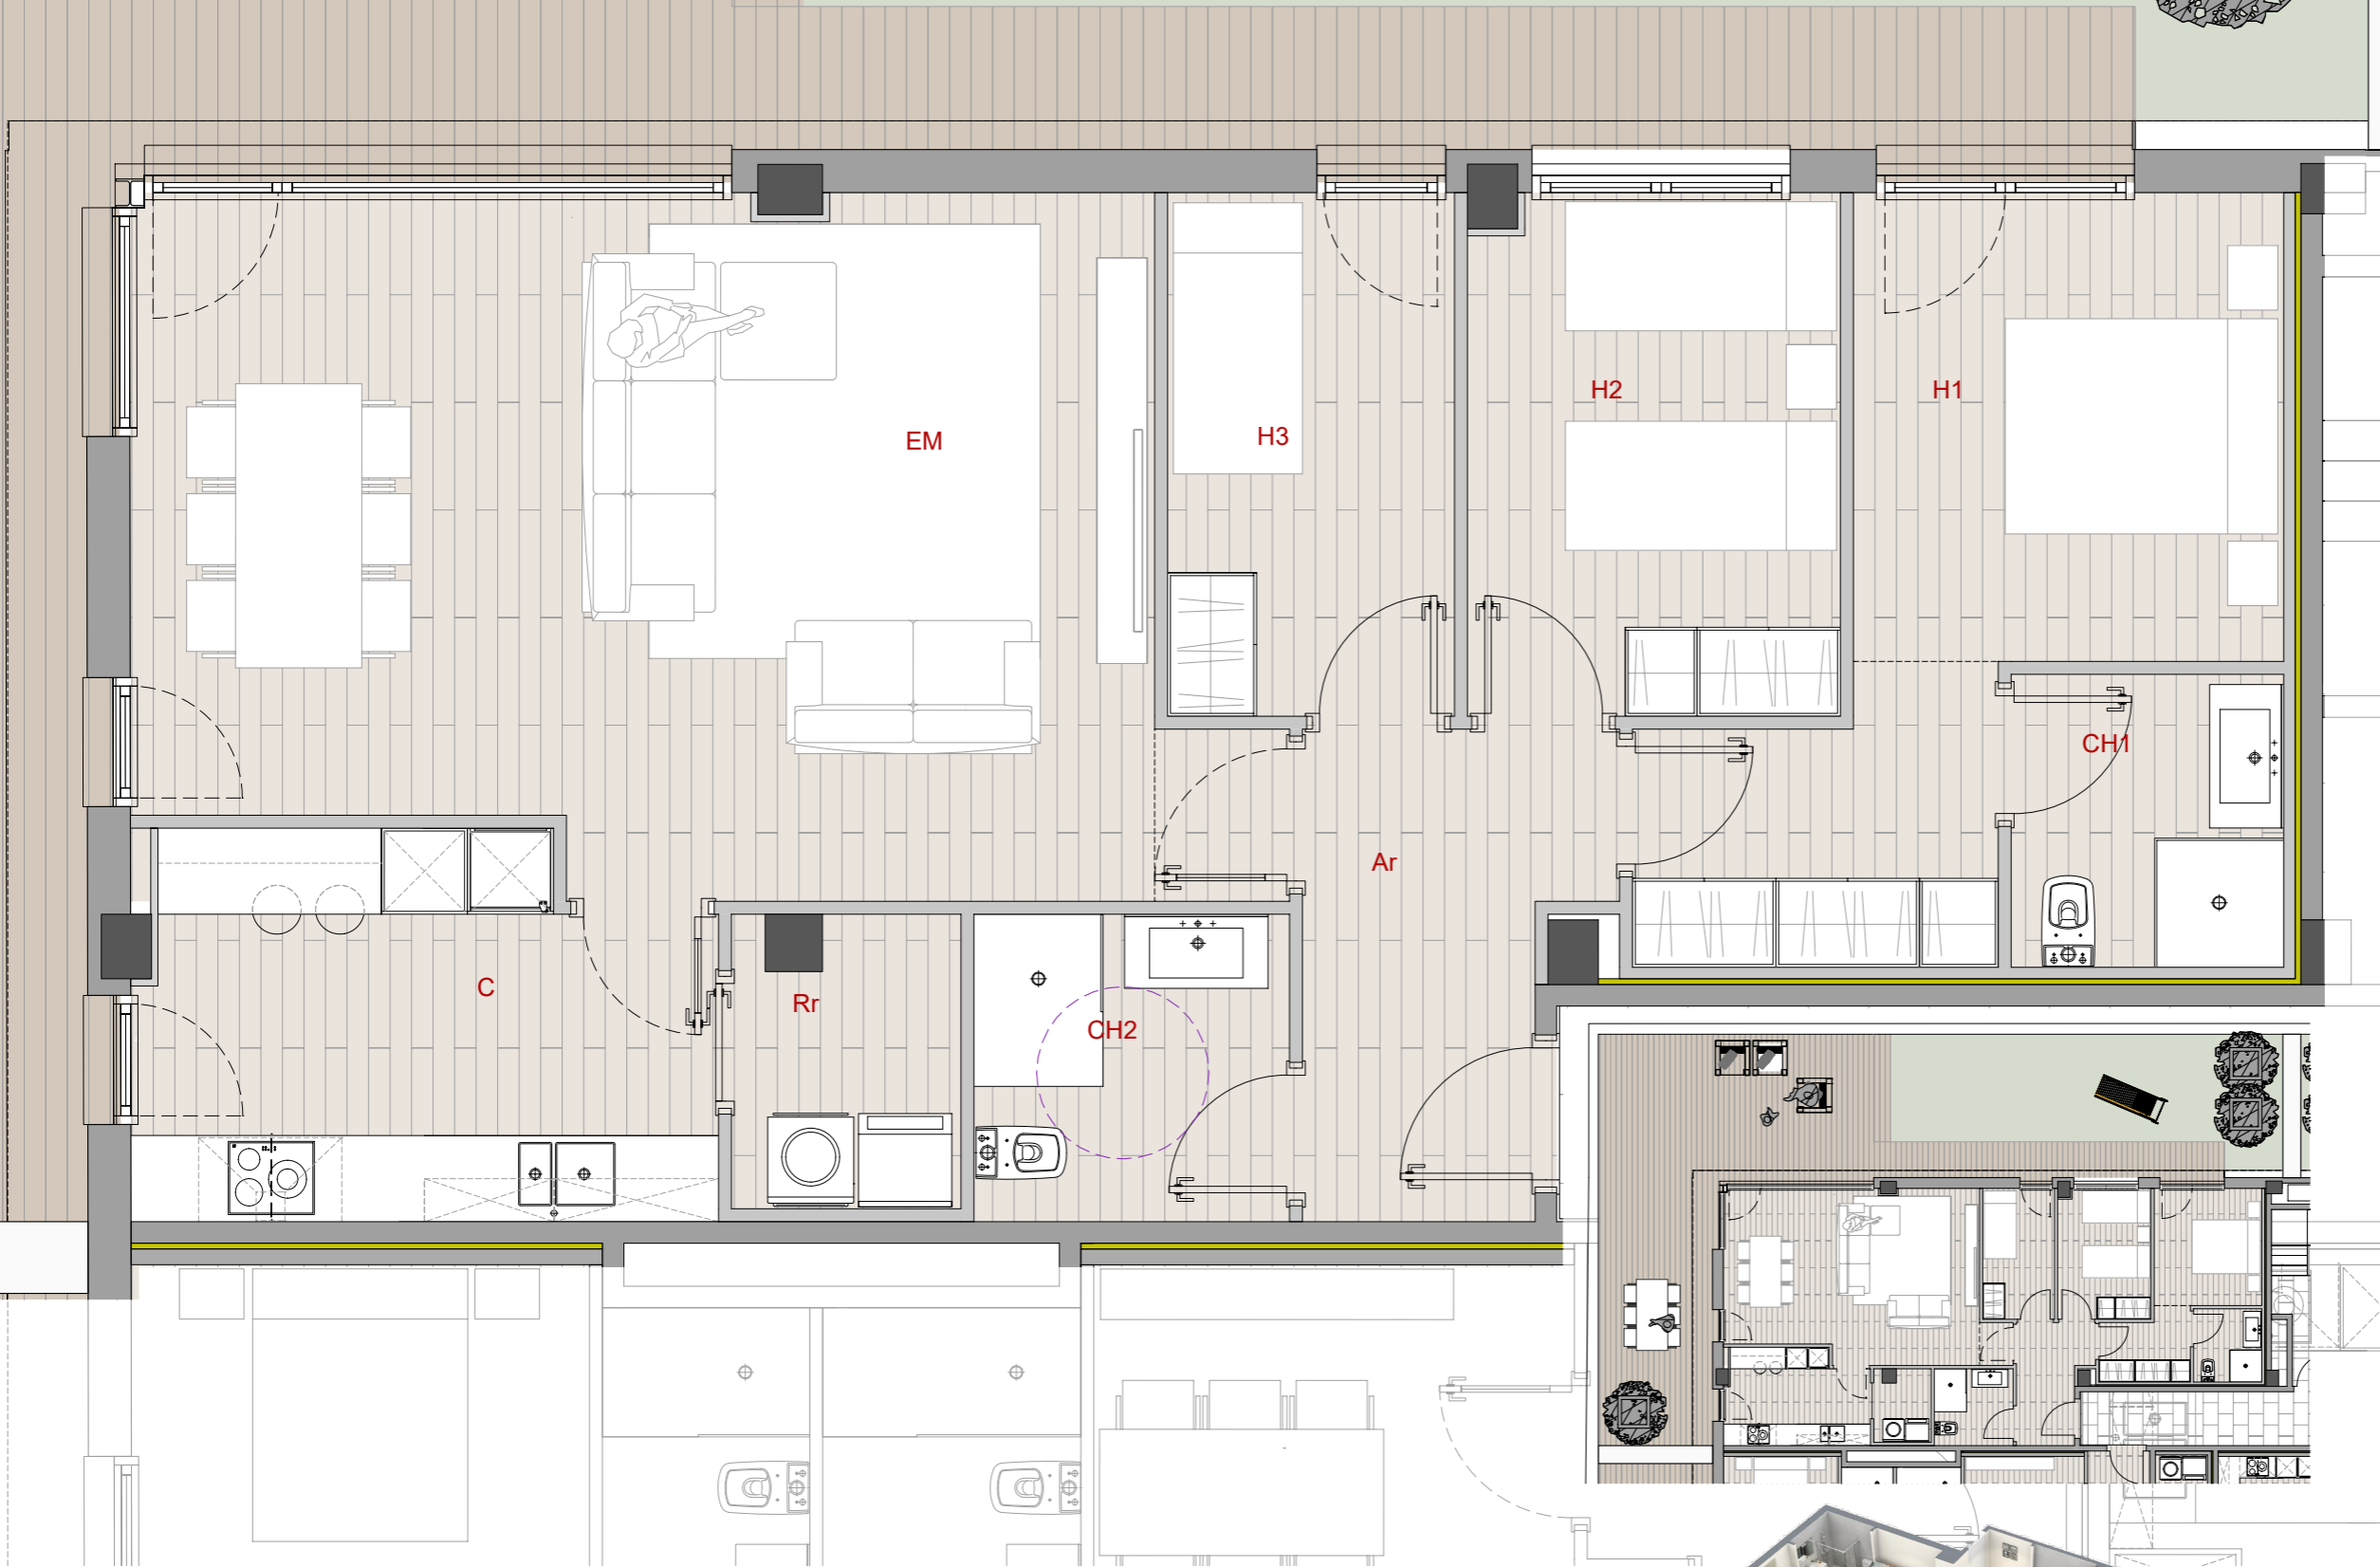

AUS  
ARQ



**HABITATGES  
JSONA®**

NOTA: Aquest document té caràcter d'informació comercial, subjecte a modificacions per necessitats d'obra, d'obtenció de llicència, o aquelles que pugui estimar en el seu moment la direcció facultativa, sense ser en conseqüència vinculant des del punt de vista contractual. Els mobles i armaris que figuren en el plànol són només orientatius i no formen part de l'habitatge, exceptuant els que s'especifiquen en contracte.