


"les perles"

PASSATGE GERMANA MASCARÓ
08500 VIC



1:50

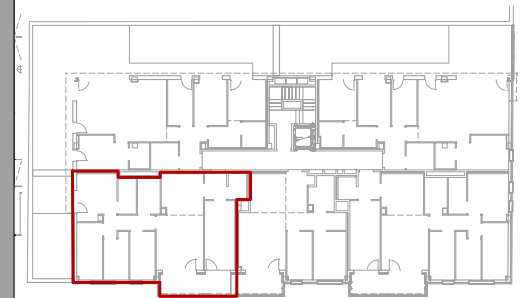


1B

HABITATGE 1B

Ad	distribuidor	5,54 m ²
Ar	rebedor	3,83 m ²
C	cuina	13,28 m ²
CH1	bany	4,20 m ²
CH2	bany	5,22 m ²
EM	sala menjador	27,13 m ²
H1	dormitori	11,23 m ²
H2	dormitori	9,21 m ²
H3	dormitori	7,00 m ²
H4	dormitori	7,66 m ²
Rr	safareig	3,03 m ²
		97,32 m²

TP	terrasa porxo	8,90 m ²
T	terrasa	25,92 m ²

SUPERFICIE ÚTIL	97,32 m²
SUPERFICIE CONSTRUÏDA	112,88 m²
amb part proporcional espais comuns	129,79 m²

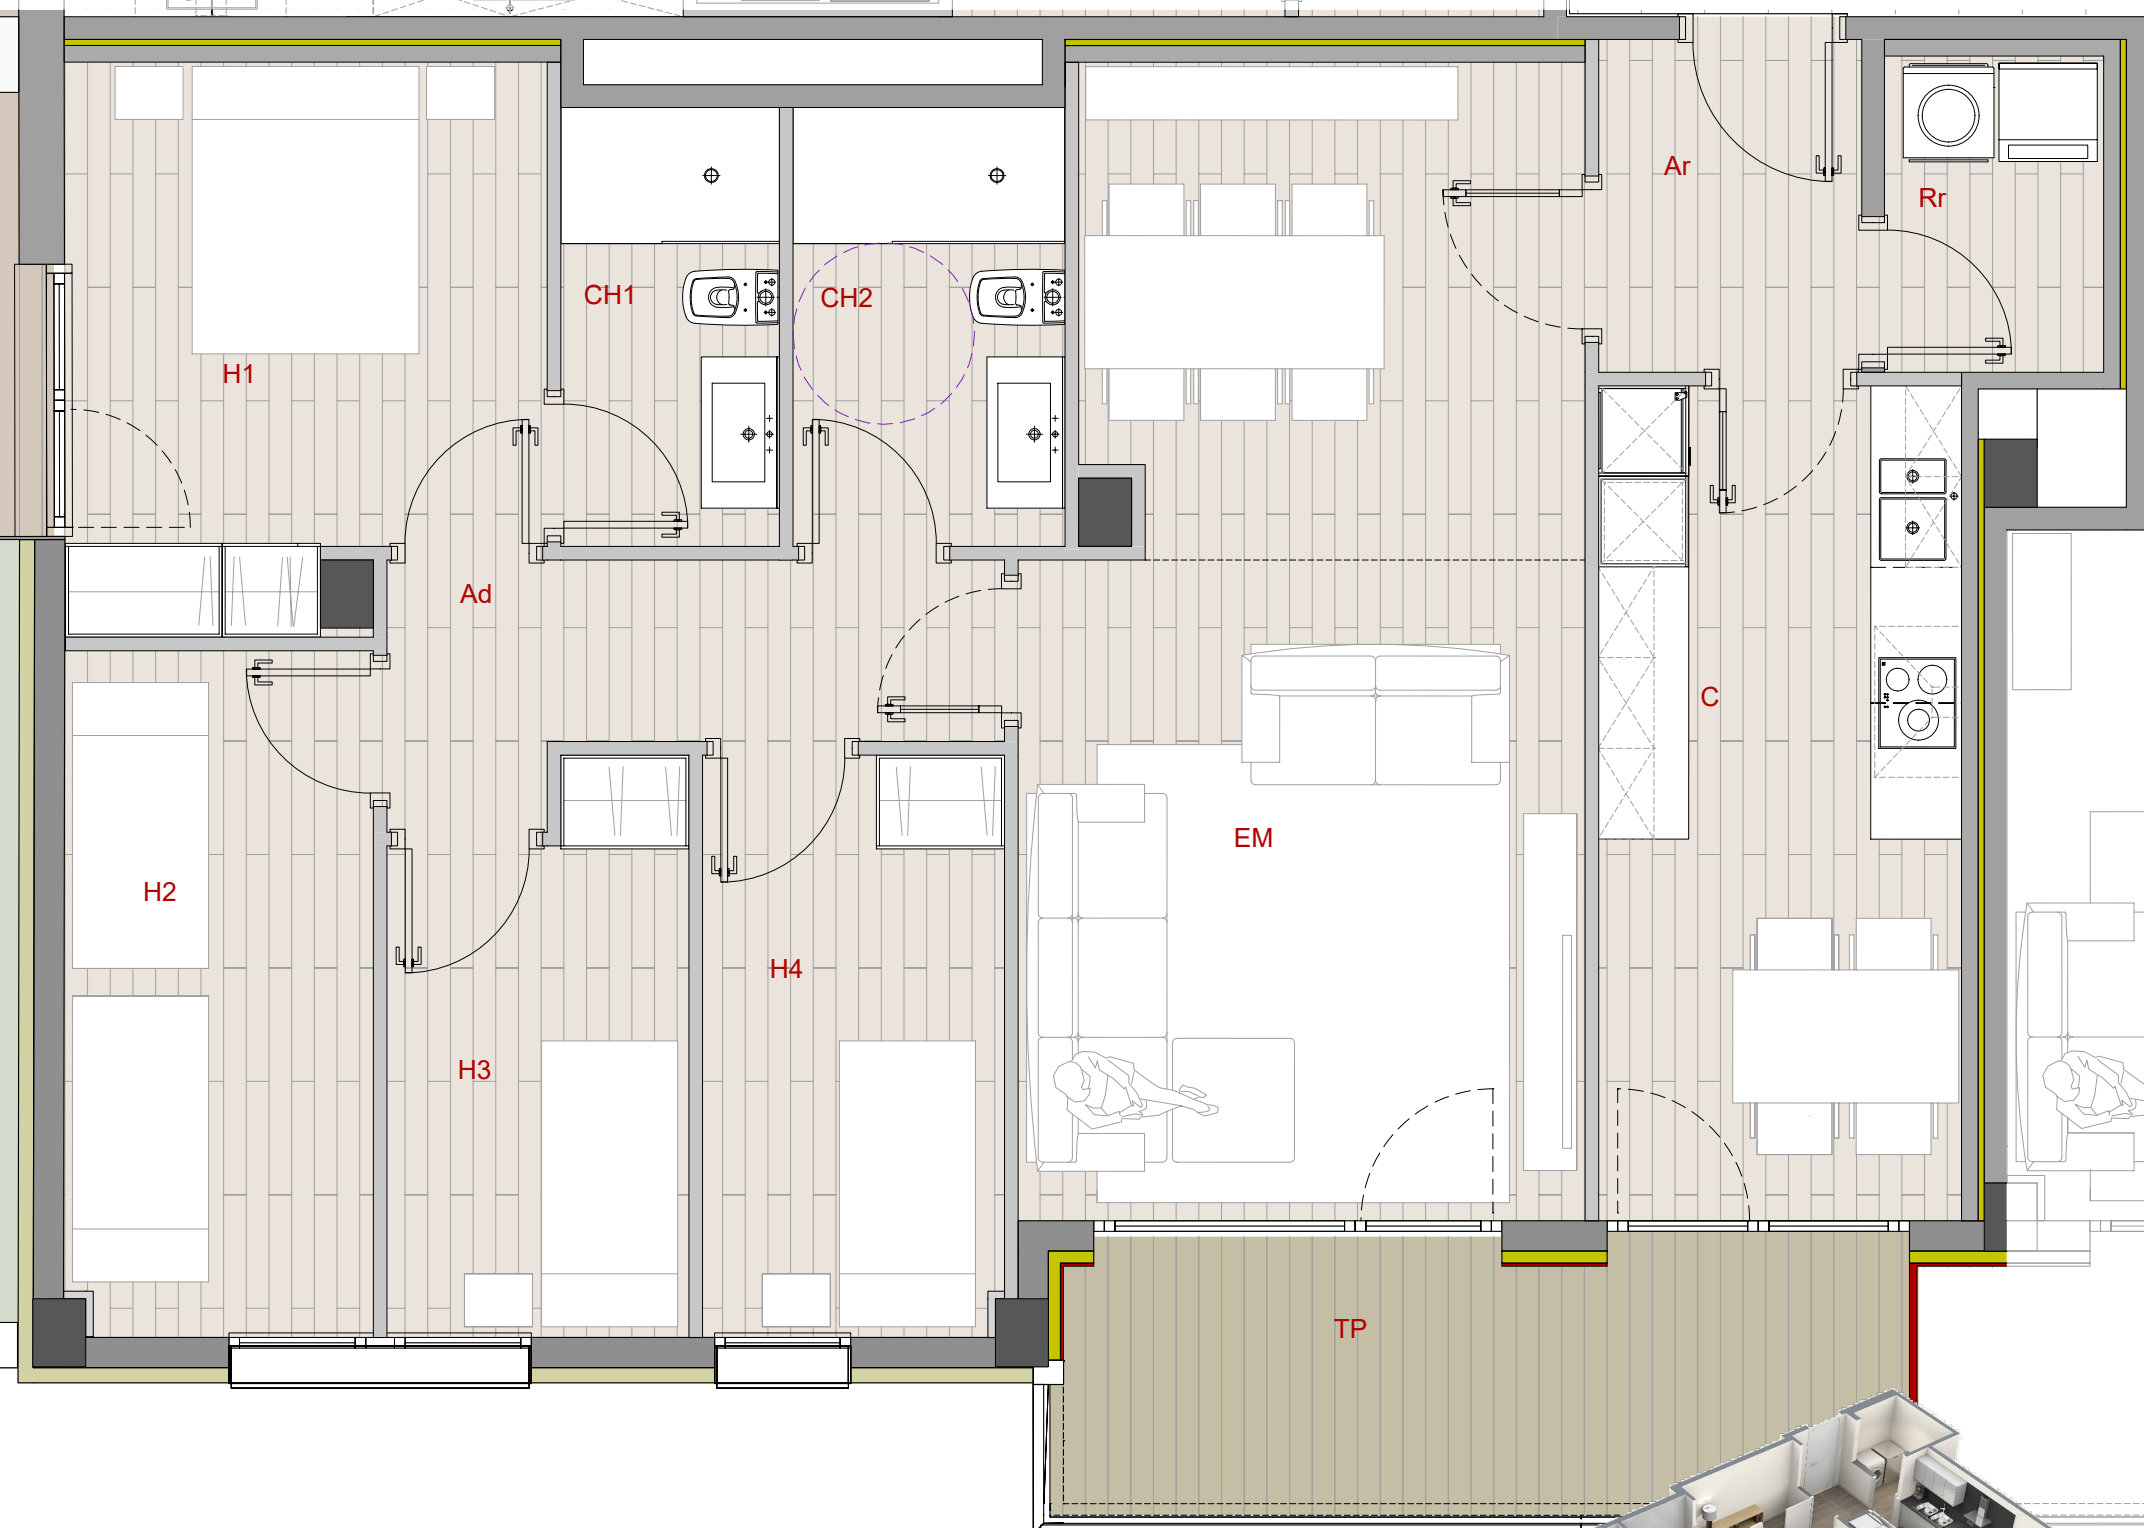

AUS
ARQ

HO
HABITATGES
OSONA®

NOTA: Aquest document té caràcter d'informació comercial, subjecte a modificacions per necessitats d'obra, d'obtenció de llicència, o aquelles que pugui estimar en el seu moment la direcció facultativa, sense ser en conseqüència vinculant des del punt de vista contractual. Els mobles i armaris que figuren en el plànol són només orientatius i no formen part de l'habitatge, exceptuant els que s'especifiquen en contracte.