

PB

-3.10

"les perles"



PASSATGE GERMANA MASCARÓ
08500 VIC

1:50



PARET PROVISIONAL DE TANCAMENT

I

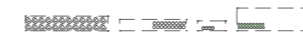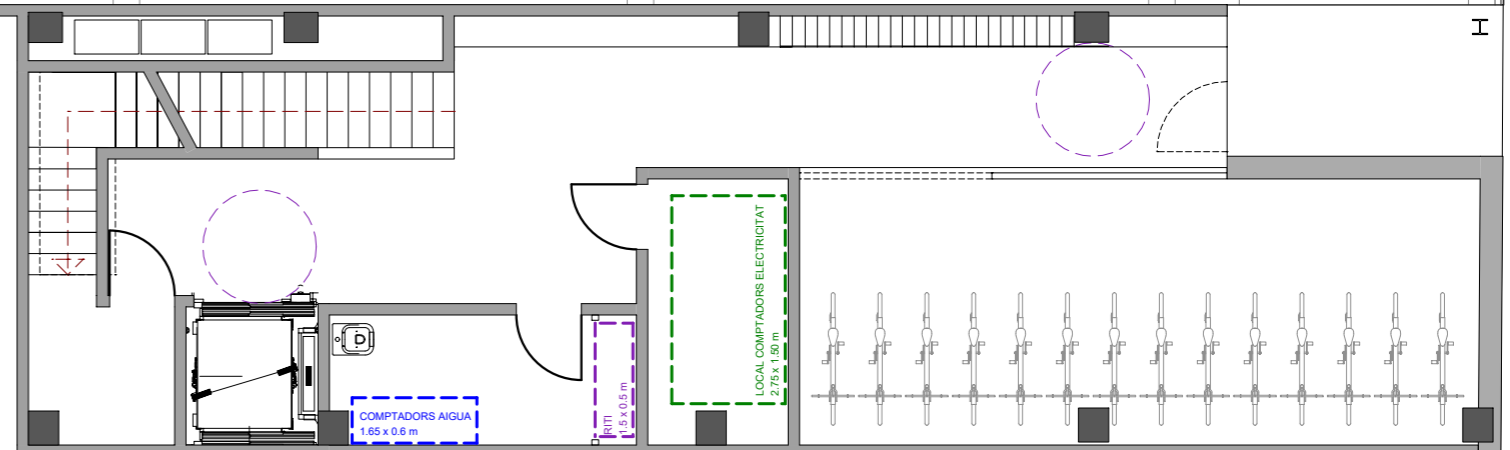

v

AUS
ARQ



HABITATGES
OSONA®

NOTA: Aquest document té caràcter d'informació comercial, subjecte a modificacions per necessitats d'obra, d'obtenció de llicència, o aquelles que pugui estimar en el seu moment la direcció facultativa, sense ser en conseqüència vinculant des del punt de vista contractual. Els mobles i armaris que figuren en el plànol són només orientatius i no formen part de l'habitatge, exceptuant els que s'especifiquen en contracte.